


Umleitung zur Mehrzweckhalle Lenzburg bei Sperrung der Römerwegbrücke

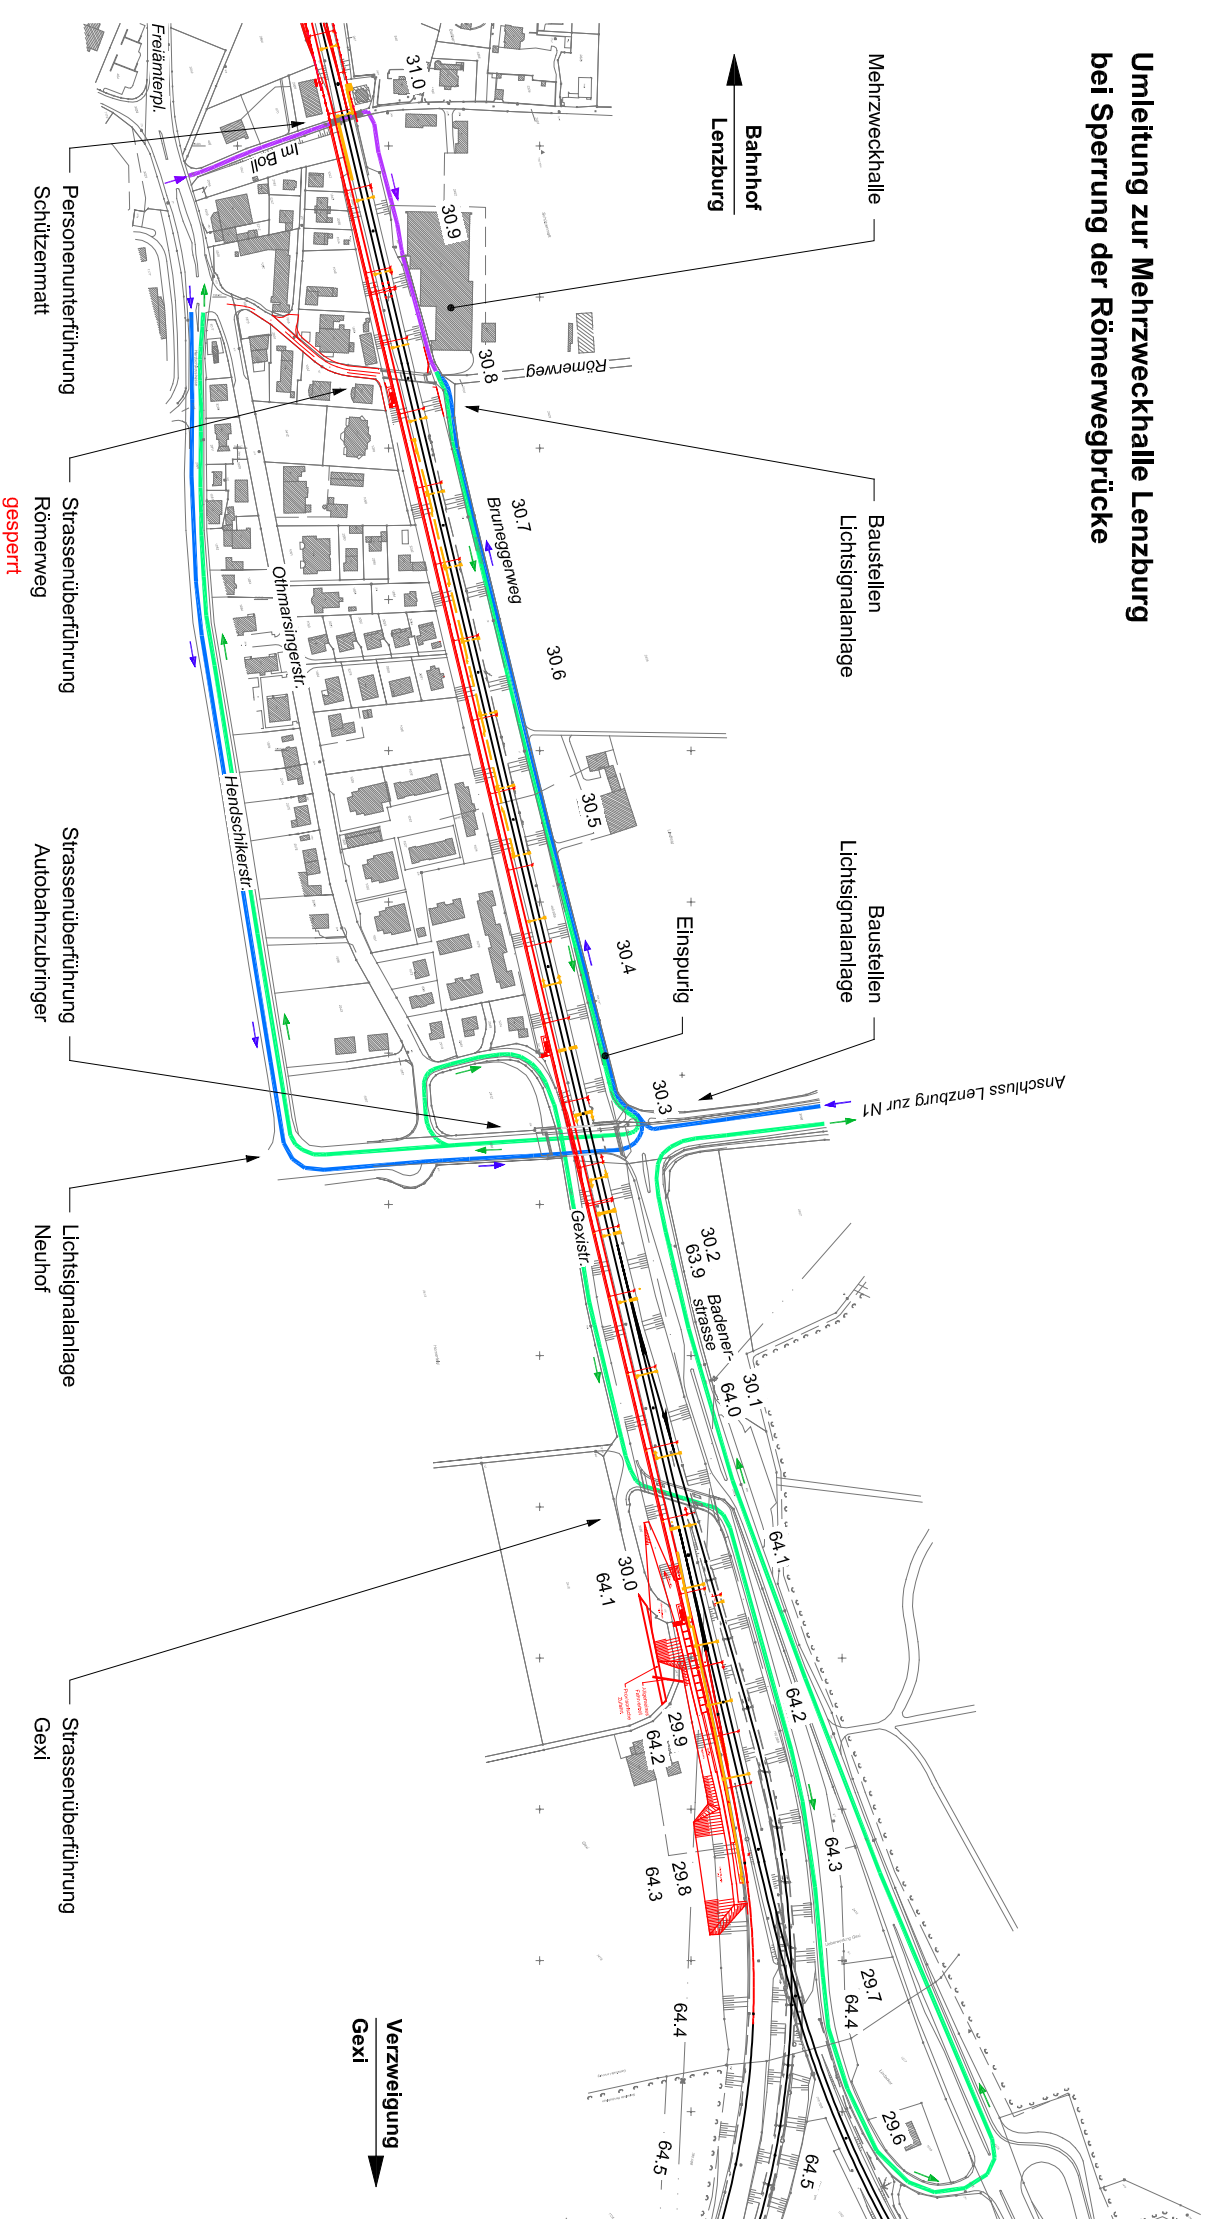

- Legende**
- Zufahrt
 - Wegfahrt
 - Fussweg



			TRF Nr.: 1526/009 Plafond: 20'00 Verkauf: TRF/As Gegr.: 191	Seite: 14 Arch. Nr.: 08/00/08 Arch. Datum: ... Index: ...
			Bahn 2006, 1. Etappe Gexi - Lenzburg 3. Gleis km 29.700 - 32.350 Kanton Aargau / Stadt Lenzburg	Konzept Erschliessung Mehrzweckhalle KM 29.700 - 32.350 Massstab 1:5'000
SBB Projektmanagement Luzern Gesamtprojektleitung Zentralfraisse 1 6002 Luzern			SBB CFF FFS	